



Verkoopdocumentatie - bouwnummer 10

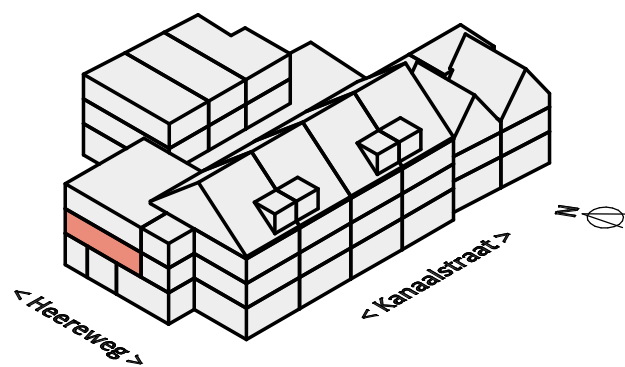

3D woningorientatie
oost

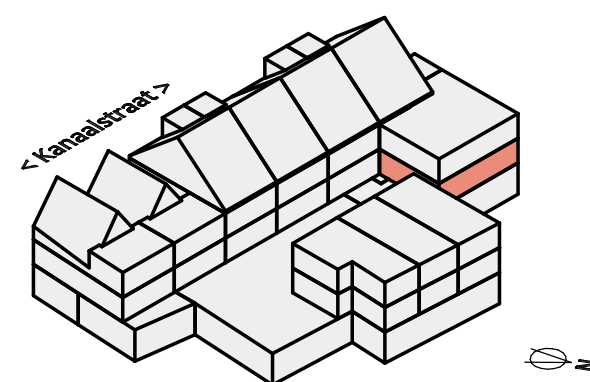

3D woningorientatie
west



project:
Nb 24 appartementen en ateliers
te Lisse (Kanaalstraat - Heereweg)

onderdeel:
Bouwnummer 10

formaat:
A3

schaal:
nvt.

projectnummer:
21-00835


bladnummer:
VK-110

renvooi




algemeen

- alle maatvoering is aangegeven in millimeters (mm)
- kleuren zijn indicatief en kunnen afwijken van de werkelijkheid
- posities van installatiepunten zijn indicatief en kunnen afwijken van de werkelijkheid
- wijzigingen onder voorbehoud
- aan deze tekening kunnen geen rechten worden ontleend

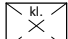







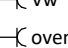

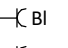

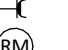
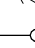







bouwkundig

hwa	hemelwaterafvoer (exacte posities, zie geveltekeningen)
LD.	loopdeur
d.	dorpel
	kruipluik

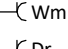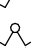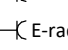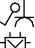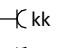






brandveiligheid

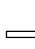-  constructie of kozijn/raam/deur met WBDBO van 30 minuten
-  constructie of kozijn/raam/deur met WBDBO van 60 minuten (WBDBO = weerstand tegen branddoorslag en brandoverslag)
-  zelfsluitende deur


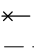
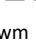
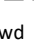
elektrotechnische installaties

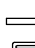	wandcontactdoos, 1-voudig		wandcontactdoos, 1-voudig tbv. afzuiging
	wandcontactdoos, 2-voudig (verticaal)		wandcontactdoos, 1-voudig tbv. wasmachine
	schakelaar, enkel		wandcontactdoos, 1-voudig tbv. droger
	schakelaar, serie		wandcontactdoos, 1-voudig tbv. verdeler
	schakelaar, wissel		wandcontactdoos, 1-voudig tbv. radiator
	schakelaar en wandcontactdoos (combi)		wandcontactdoos, 1-voudig tbv. koelkast
	plafondlichtpunt (excl. armatuur)		wandcontactdoos, 1-voudig tbv. afzuiging
	plafondlichtpunt constante spanning		wandcontactdoos, 1-voudig tbv. vaatwasser
	tbv. armatuur met bewegingsmelder		wandcontactdoos, 1-voudig tbv. oven
	wandlichtpunt (excl. armatuur)		wandcontactdoos, 1-voudig tbv. mv
	wandarmatuur op schemerschakelaar		wandcontactdoos, 1-voudig tbv. boiler
	bedraad aansluitpunt tbv. CAI		wandcontactdoos, 1-voudig spatwaterdicht
	bedraad aansluitpunt tbv. UTP		rookmelder
	onbedraad aansluitpunt (loze leiding)		beldrukker
	werkschakelaar tbv. omvormer		intercom/ videofoon
	perilex tbv. elektrisch koken		wandcontactdoos, 2-voudig (verticaal) tbv. huishoudelijk gebruik
	aardingspunt		
	groepenkast		
	aansluitpunten verticaal geïnstalleerd		


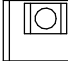

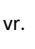
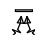
verwarmingsinstallaties


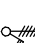
	opstelplaats elektrische radiator		opstelplaats warmtepomp + mv
	zone vloerverwarming		opstelplaats verdeler
	bedieningspaneel thermostaat		
	bedraad aansluitpunt tbv. buiten voeler		
	werkschakelaar tbv. pomp/ mv		

waterinstallaties en binnenriolering

	doucheput		douchekraan
	opstelplaats wasmachine, inclusief afvoerpunt		opstelplaats wasdroger, exclusief afvoerpunt

ventilatie- en luchtbehandelingsinstallaties

	bedieningspaneel ventilatie		opstelplaats warmtepomp + mv
	ventilatie afvoer voorziening (rozet in plafond)		ventilatie toevoer voorz. (rooster in gevel)
	ventilatie afvoer voorziening (rozet in wand)		

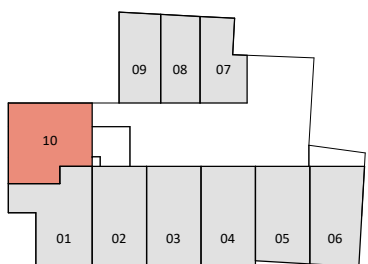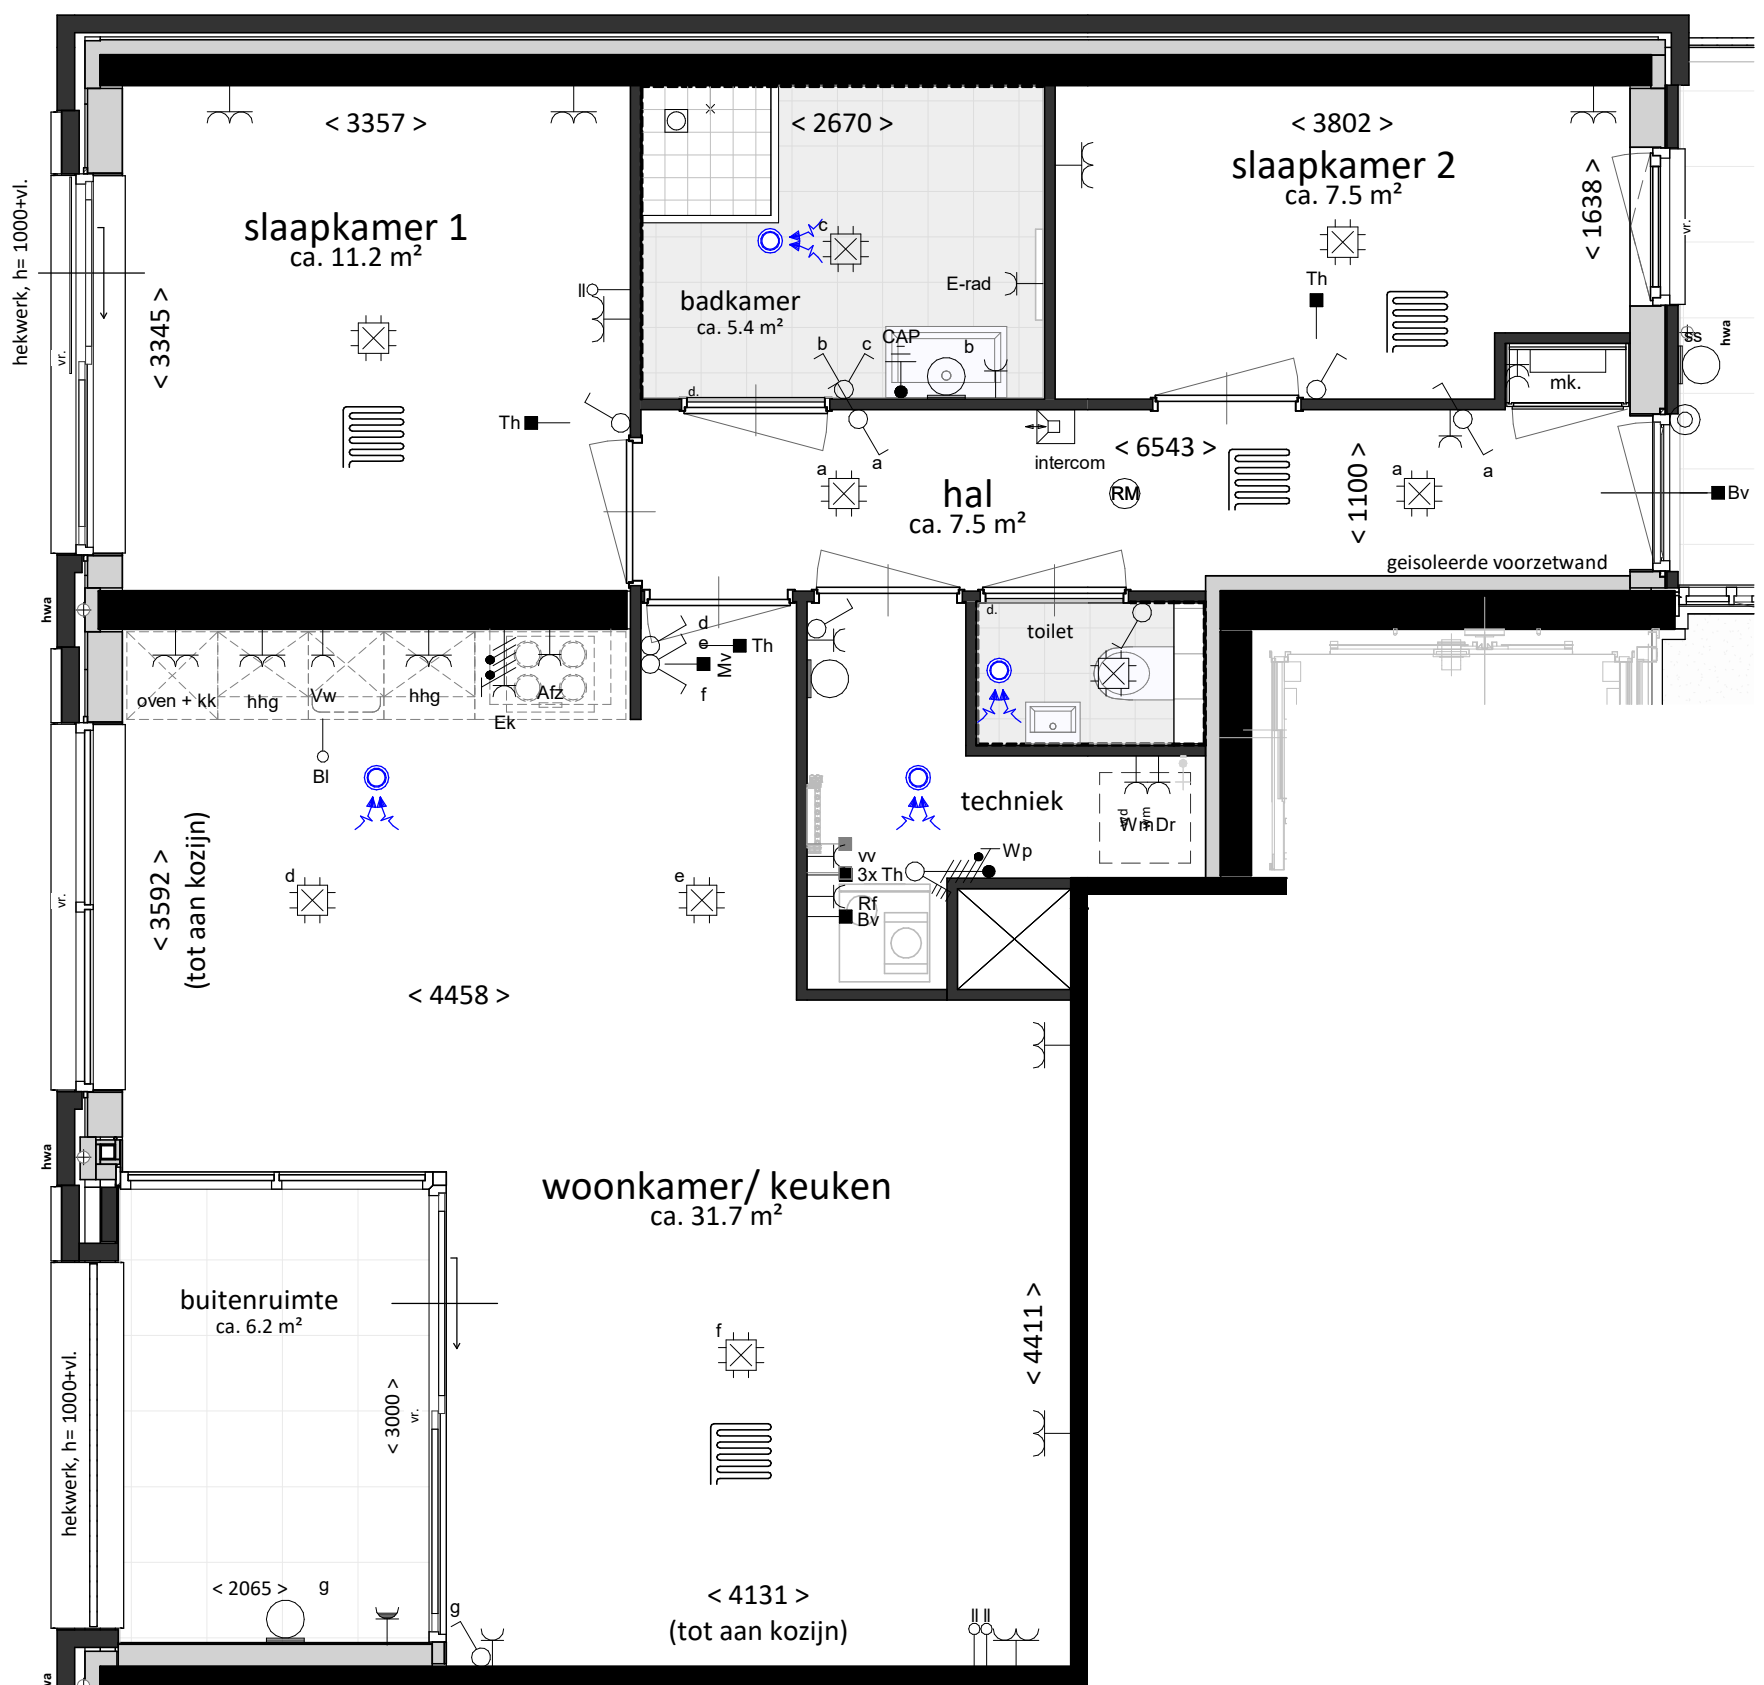

project:
Nb 24 appartementen en ateliers
te Lisse (Kanaalstraat - Heereweg)


formaat:
A3

schaal:
1:100

onderdeel:
Bouwnummer 10
plattegrond

projectnummer:
21-00835

bladnummer:
VK-110-2

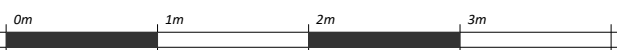

datum 13-09-2022

Definitief