



begane grond
1:50

Bnr: 11. 24, 35
Woningtype: A

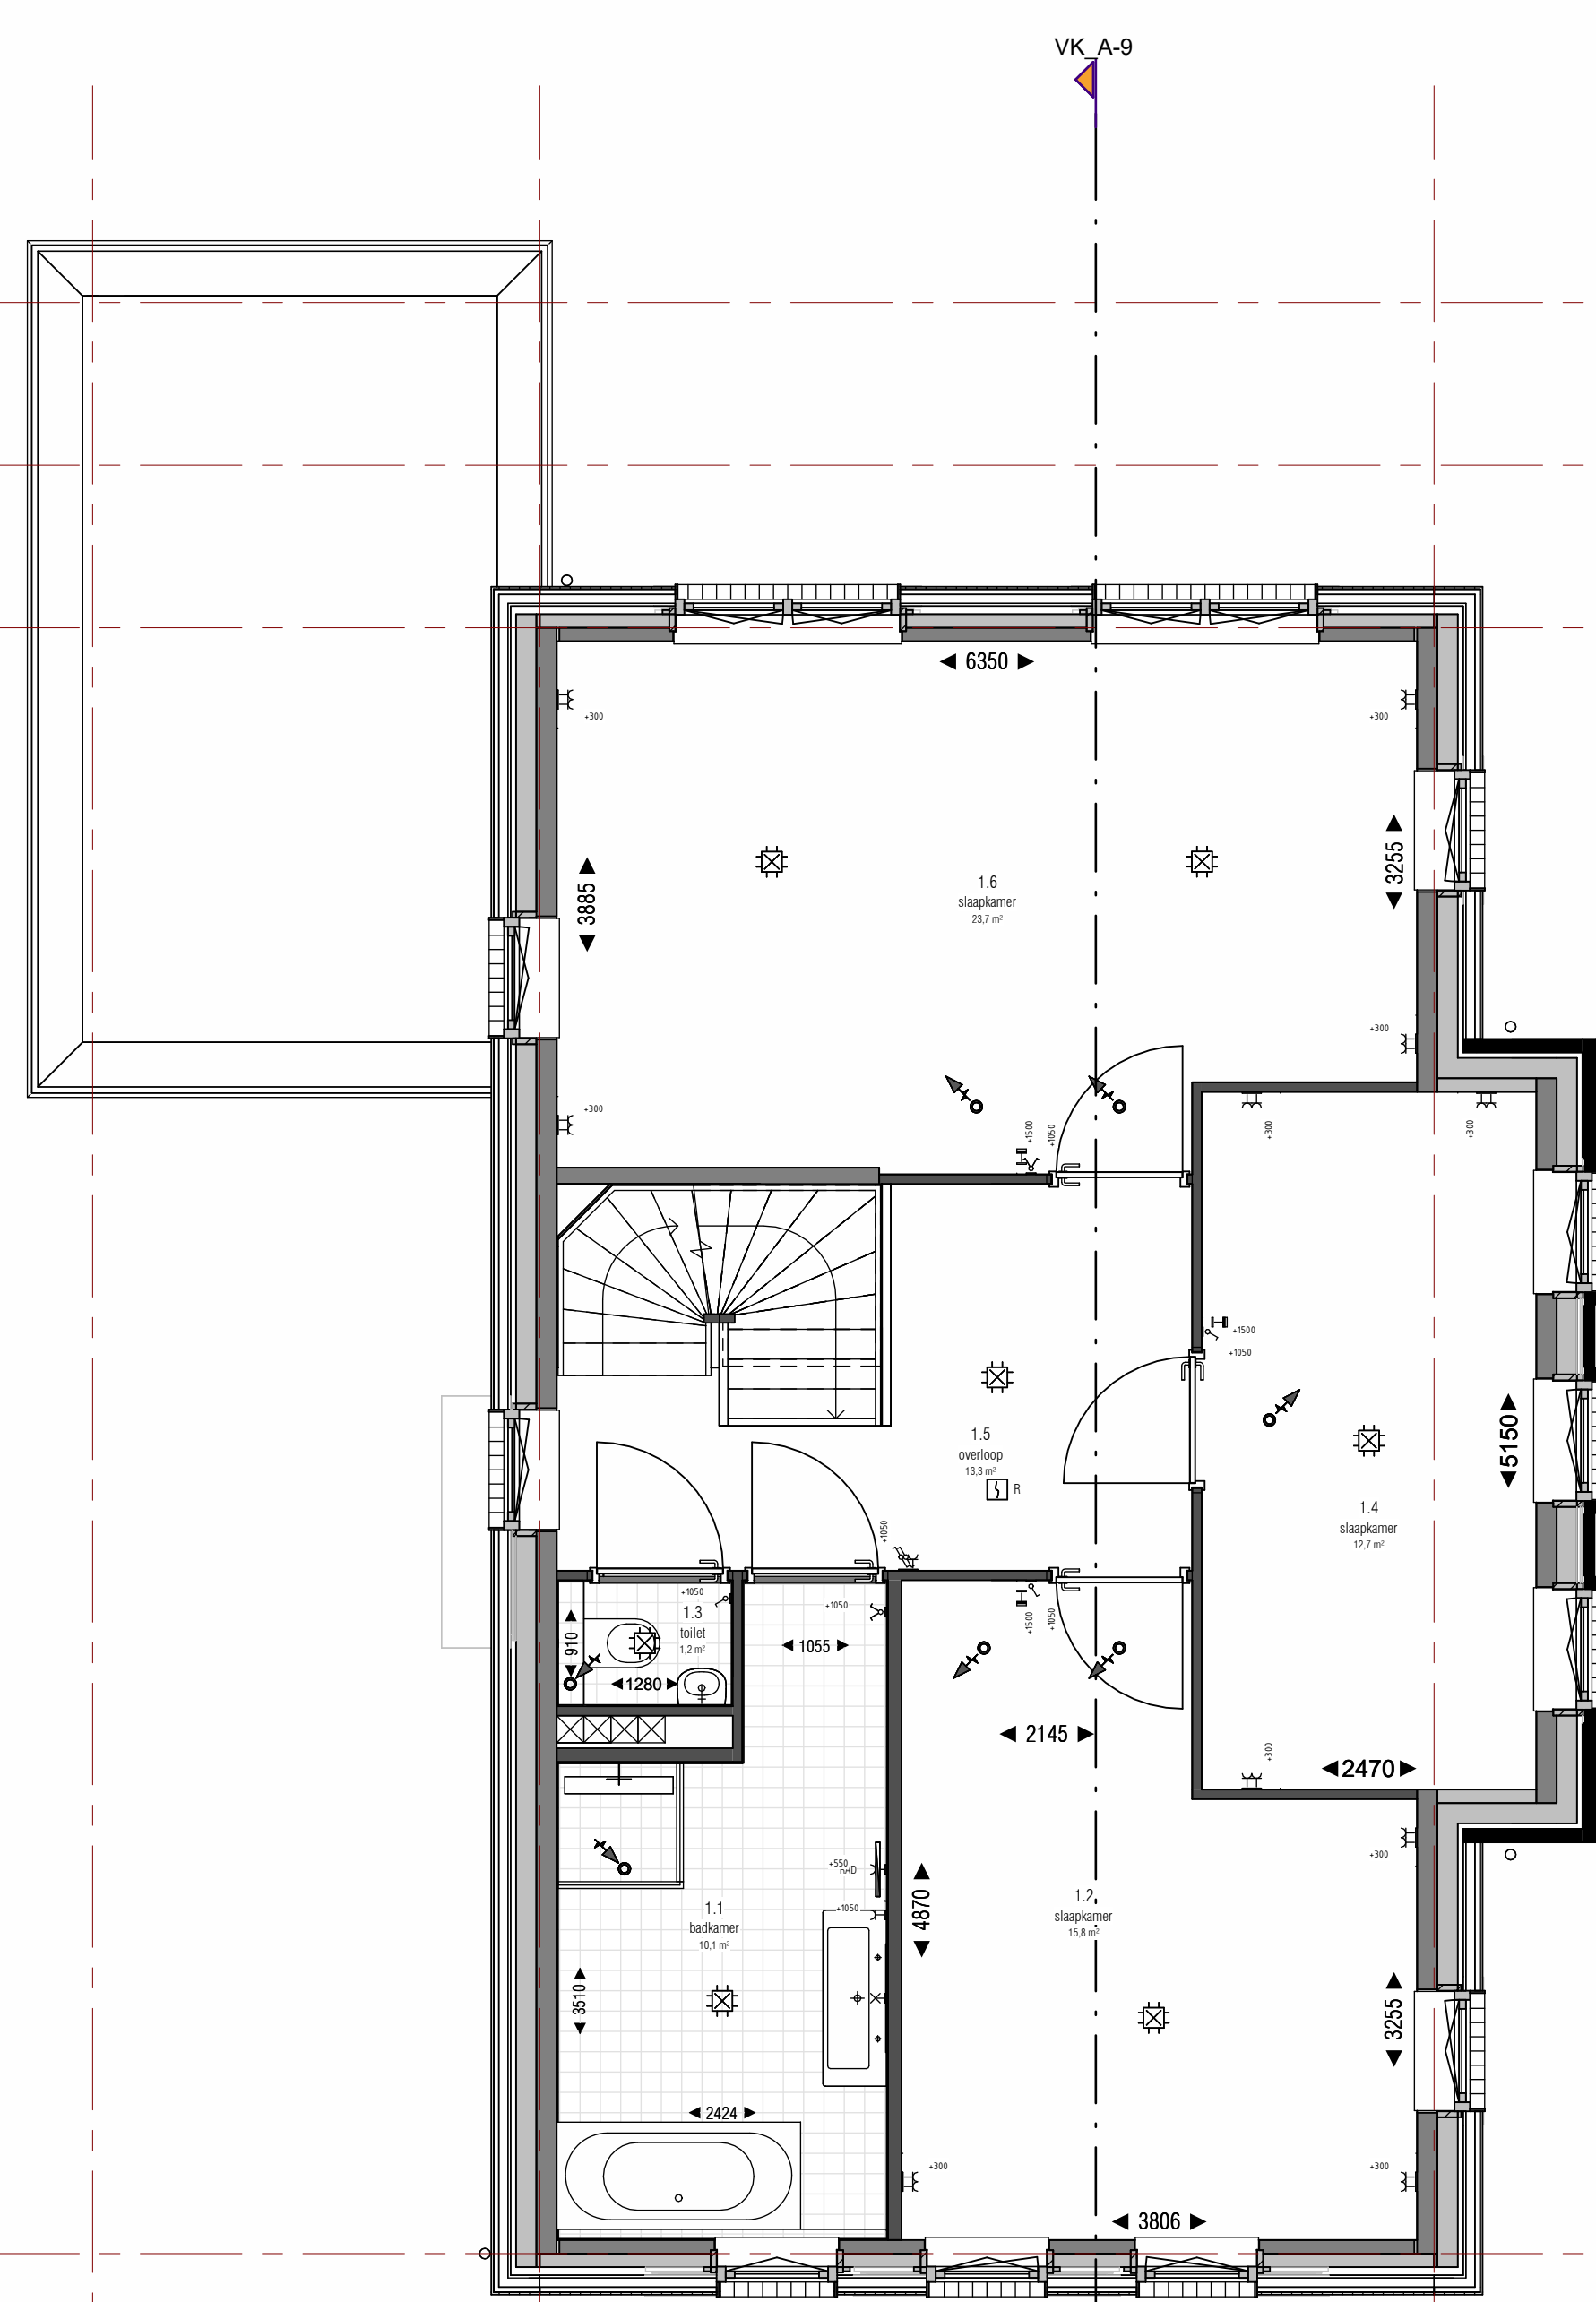


1e verdieping
1:50

Bnr: 11. 24, 35
Woningtype: A

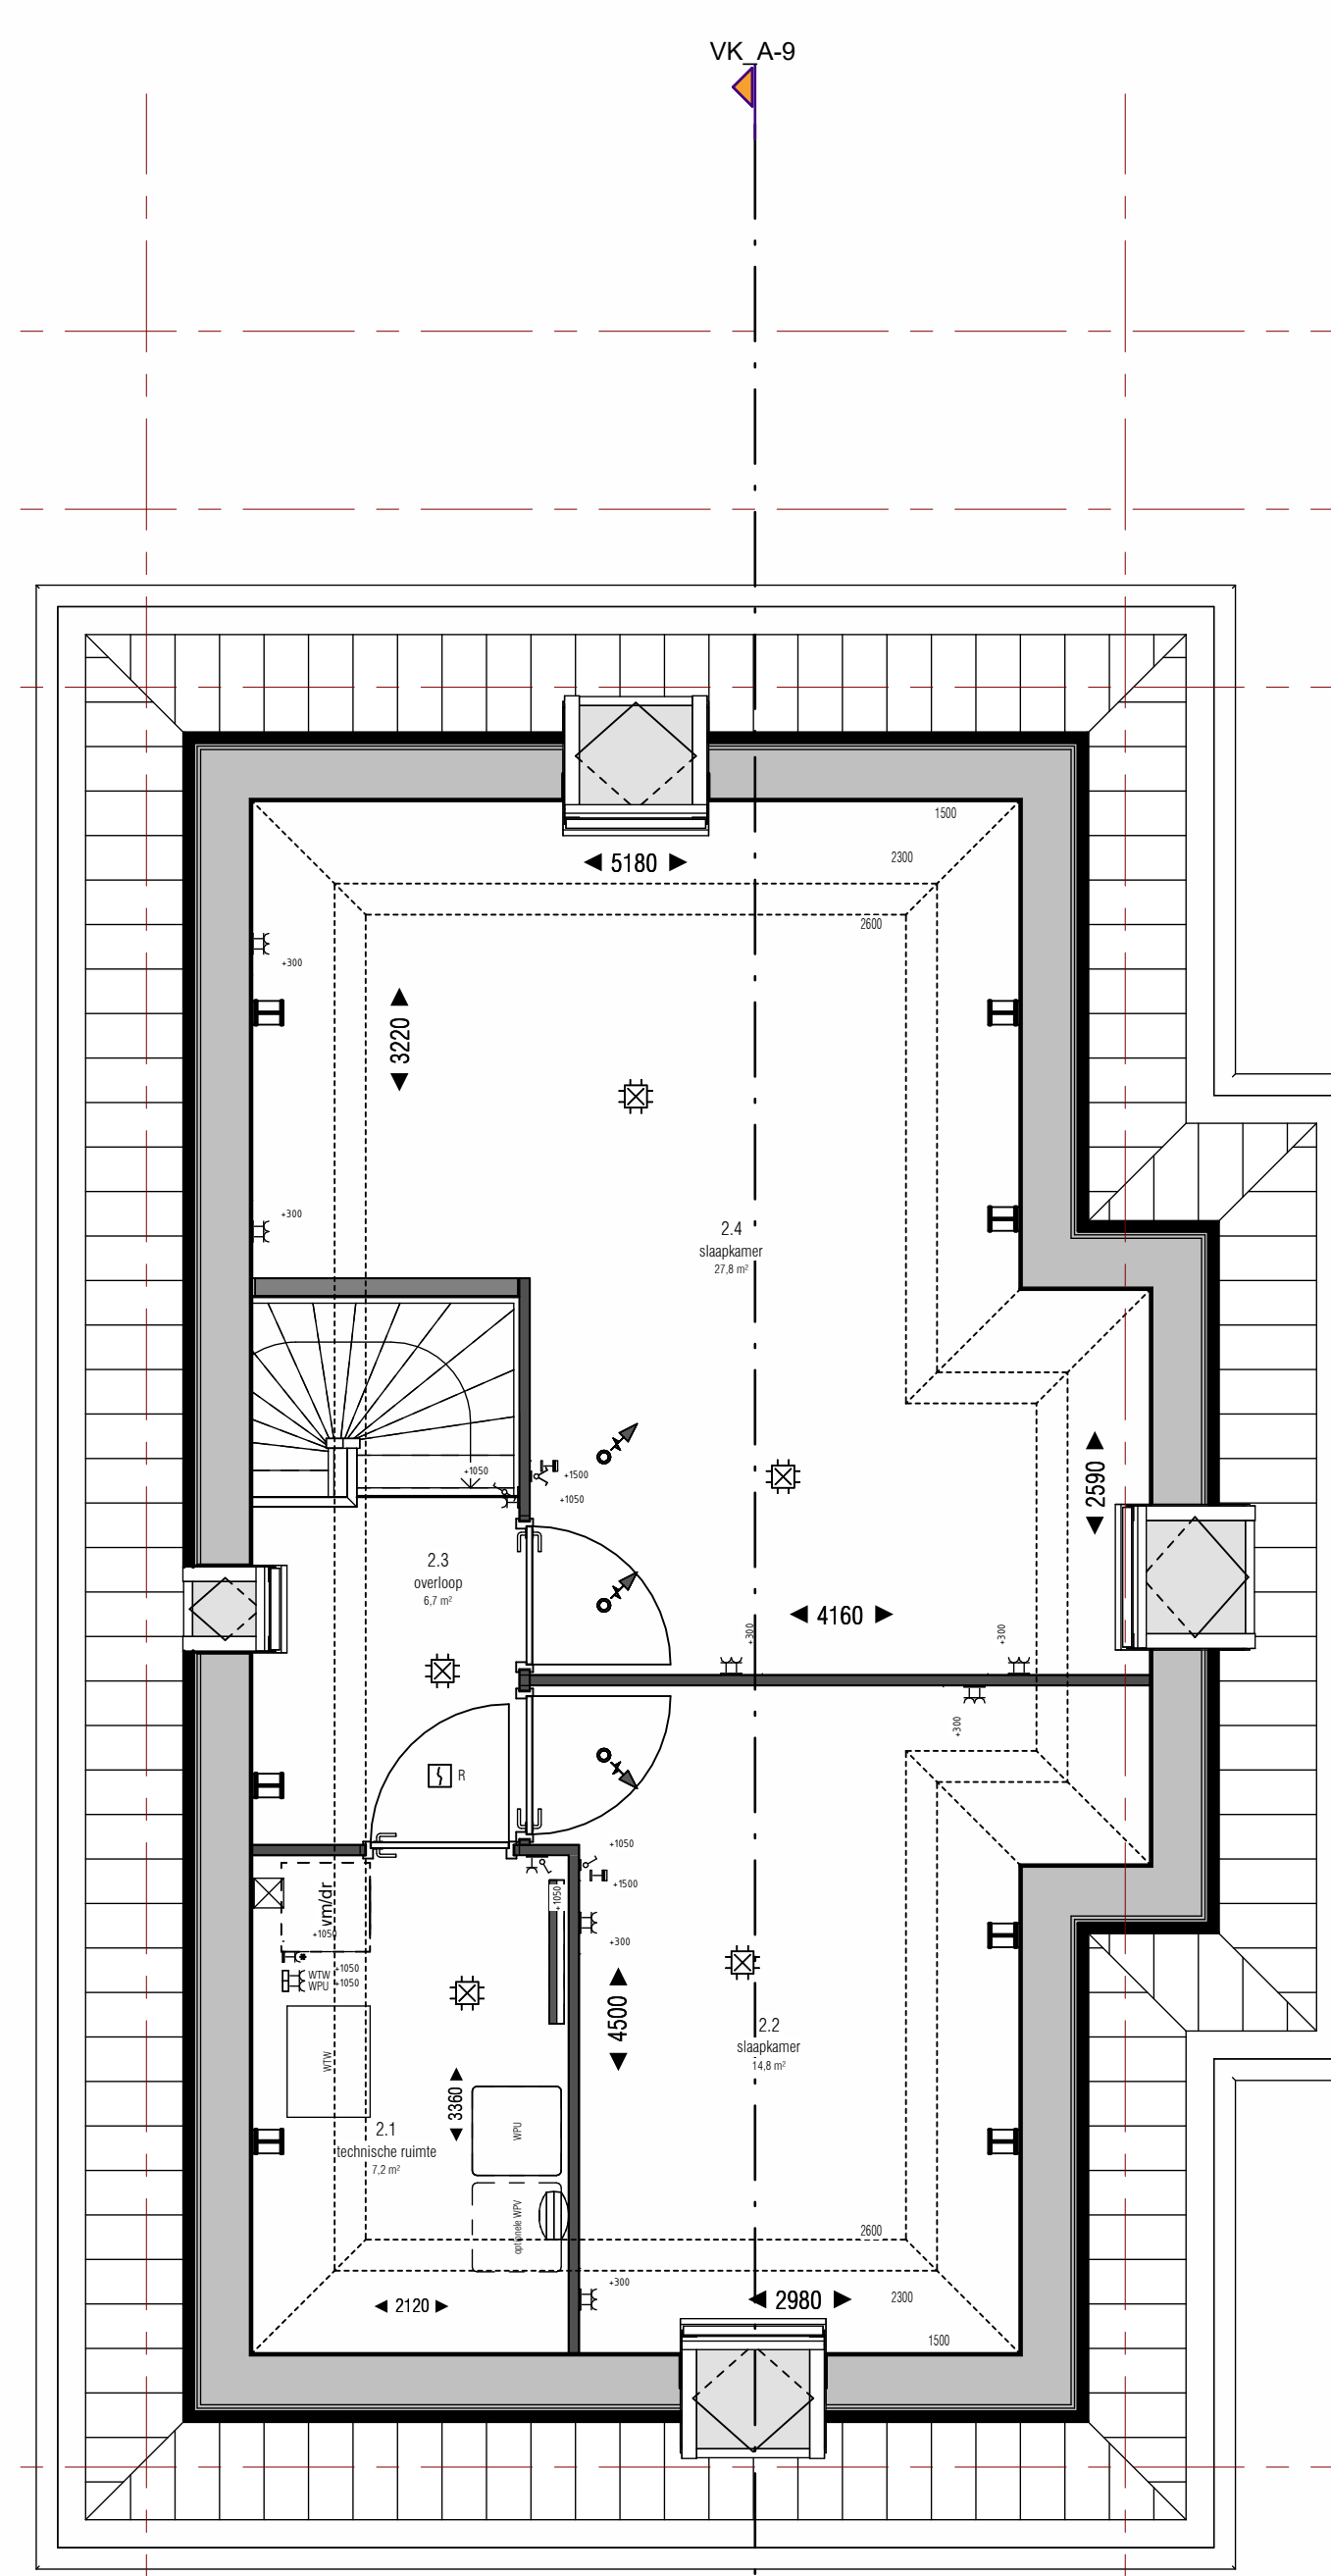


2e verdieping
1:50


Bnr: 11. 24, 35
Woningtype: A

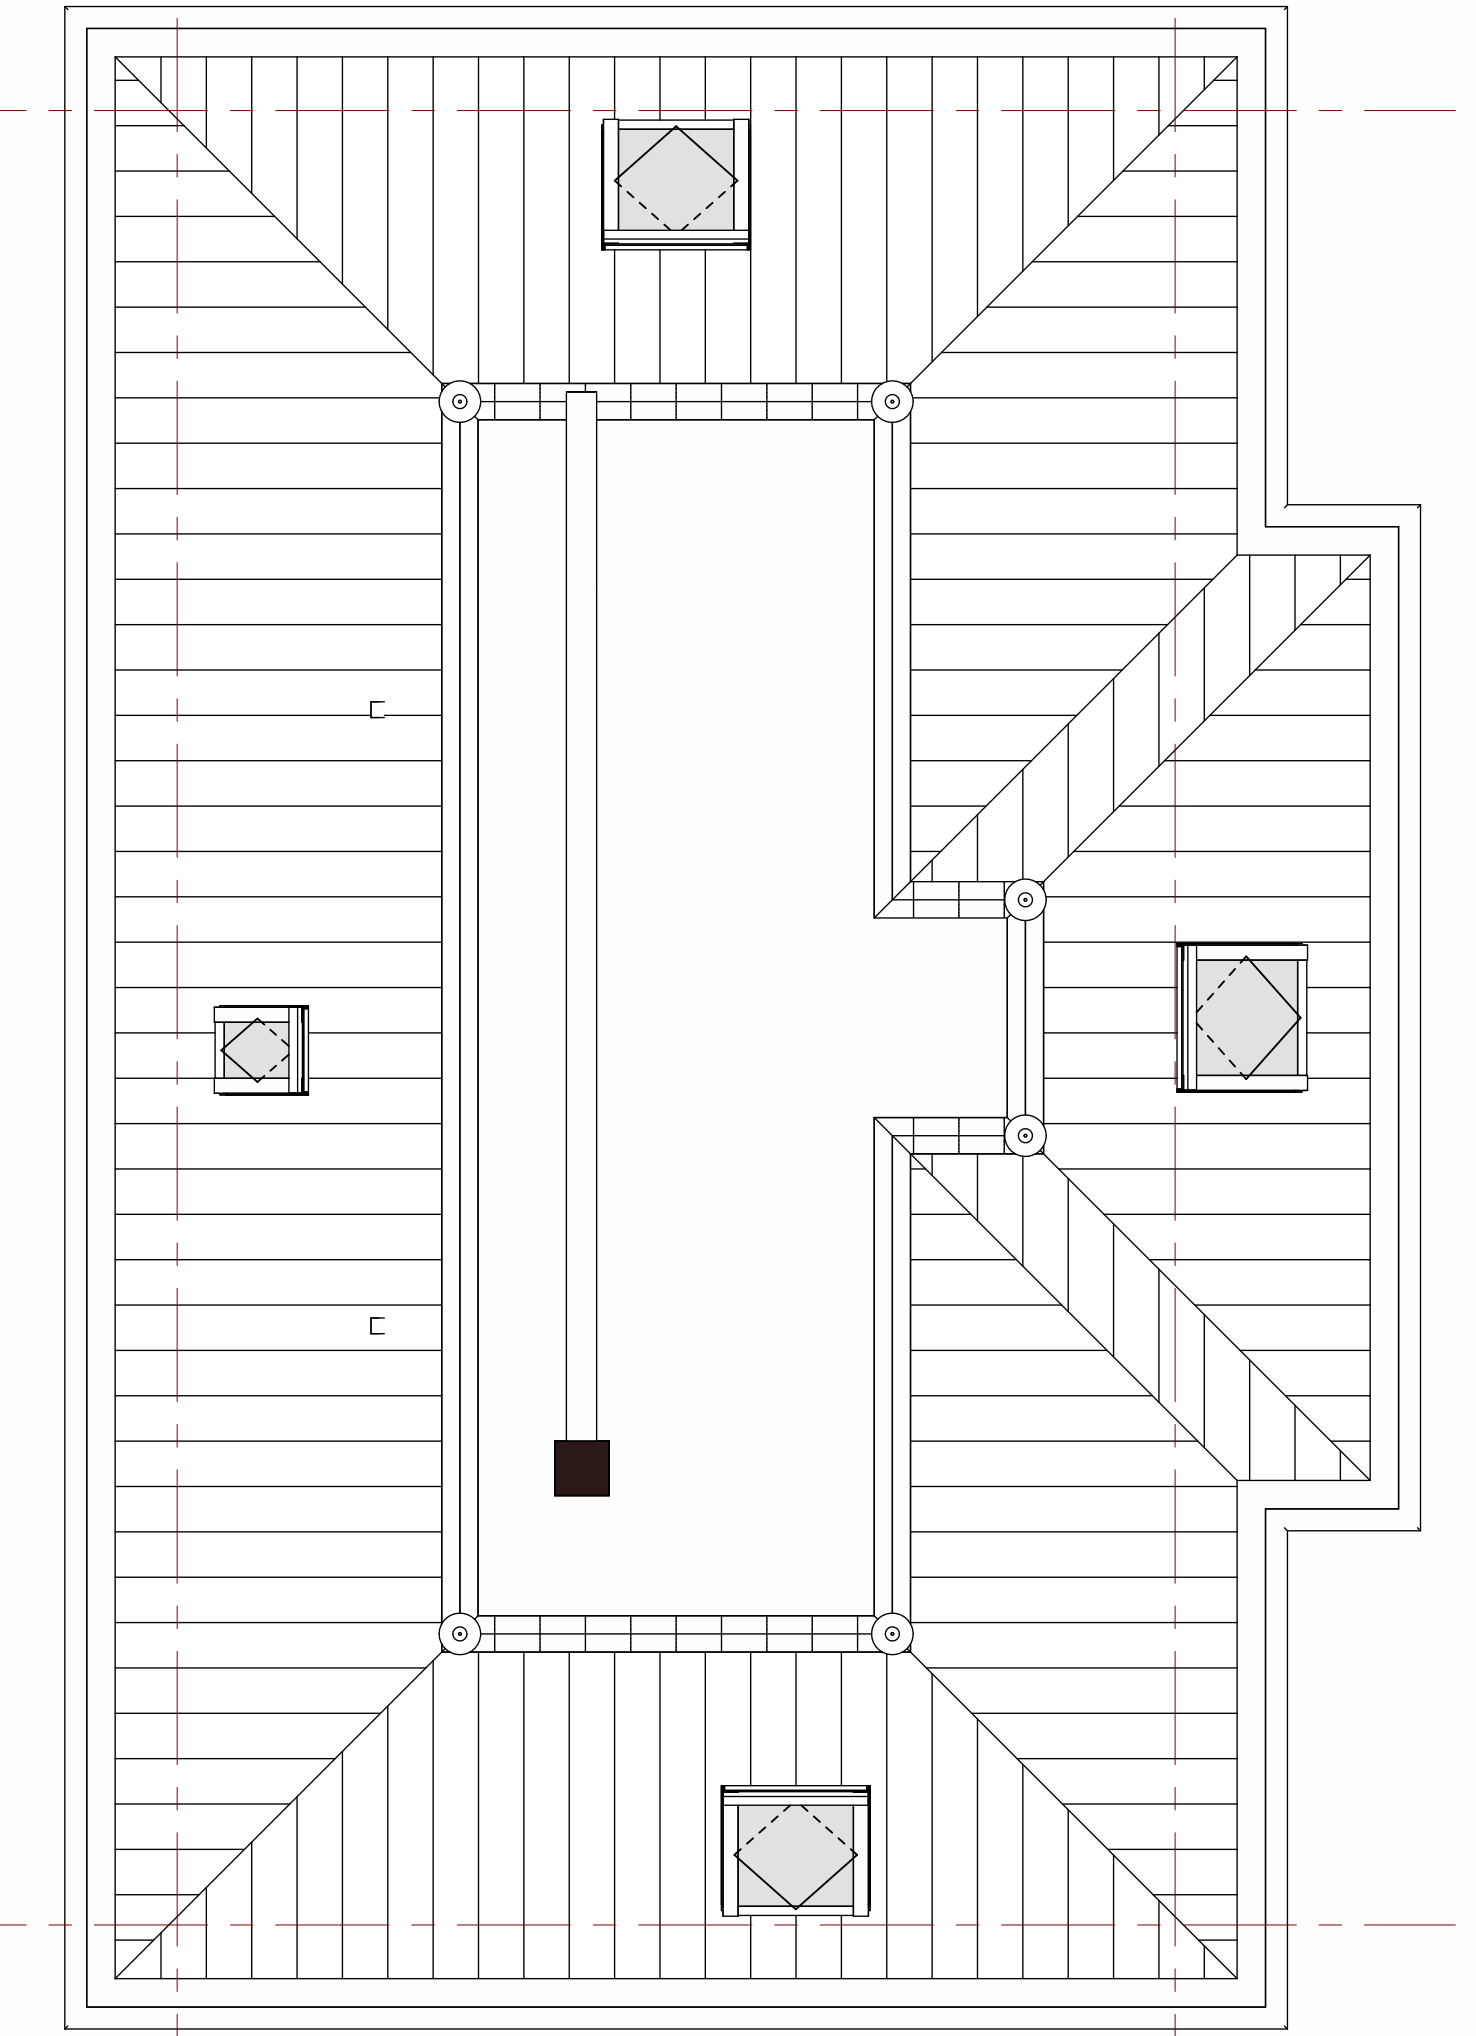

dakaanzicht
1:50

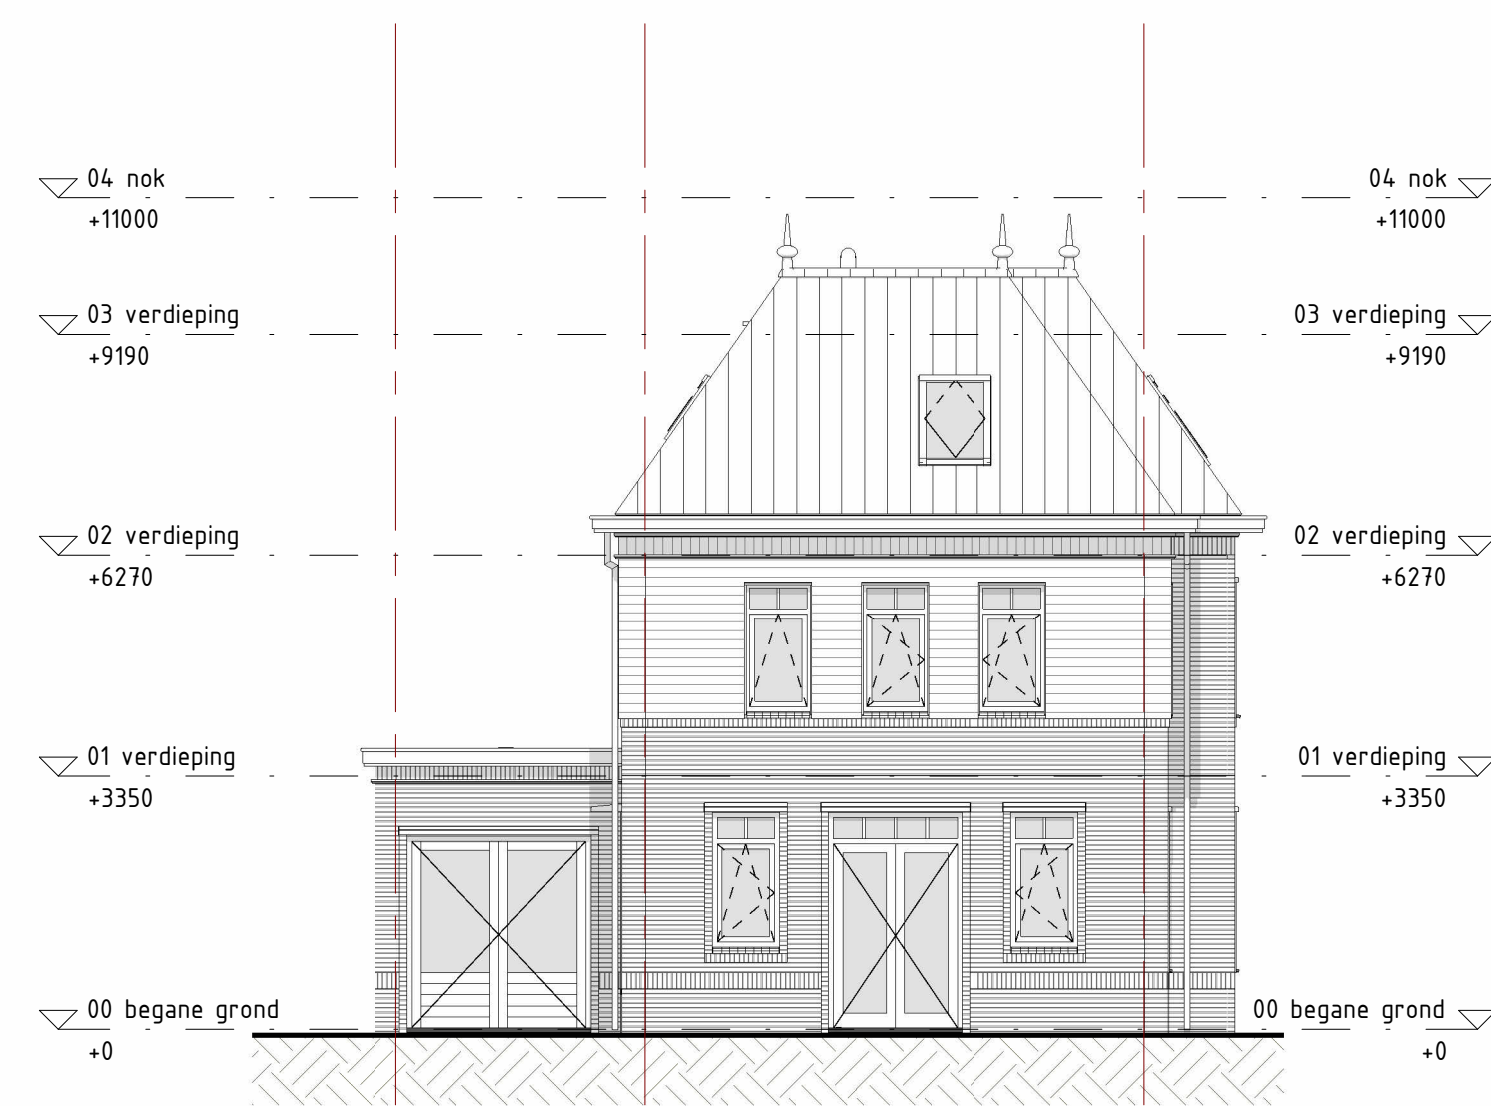


voorgevel
1:100

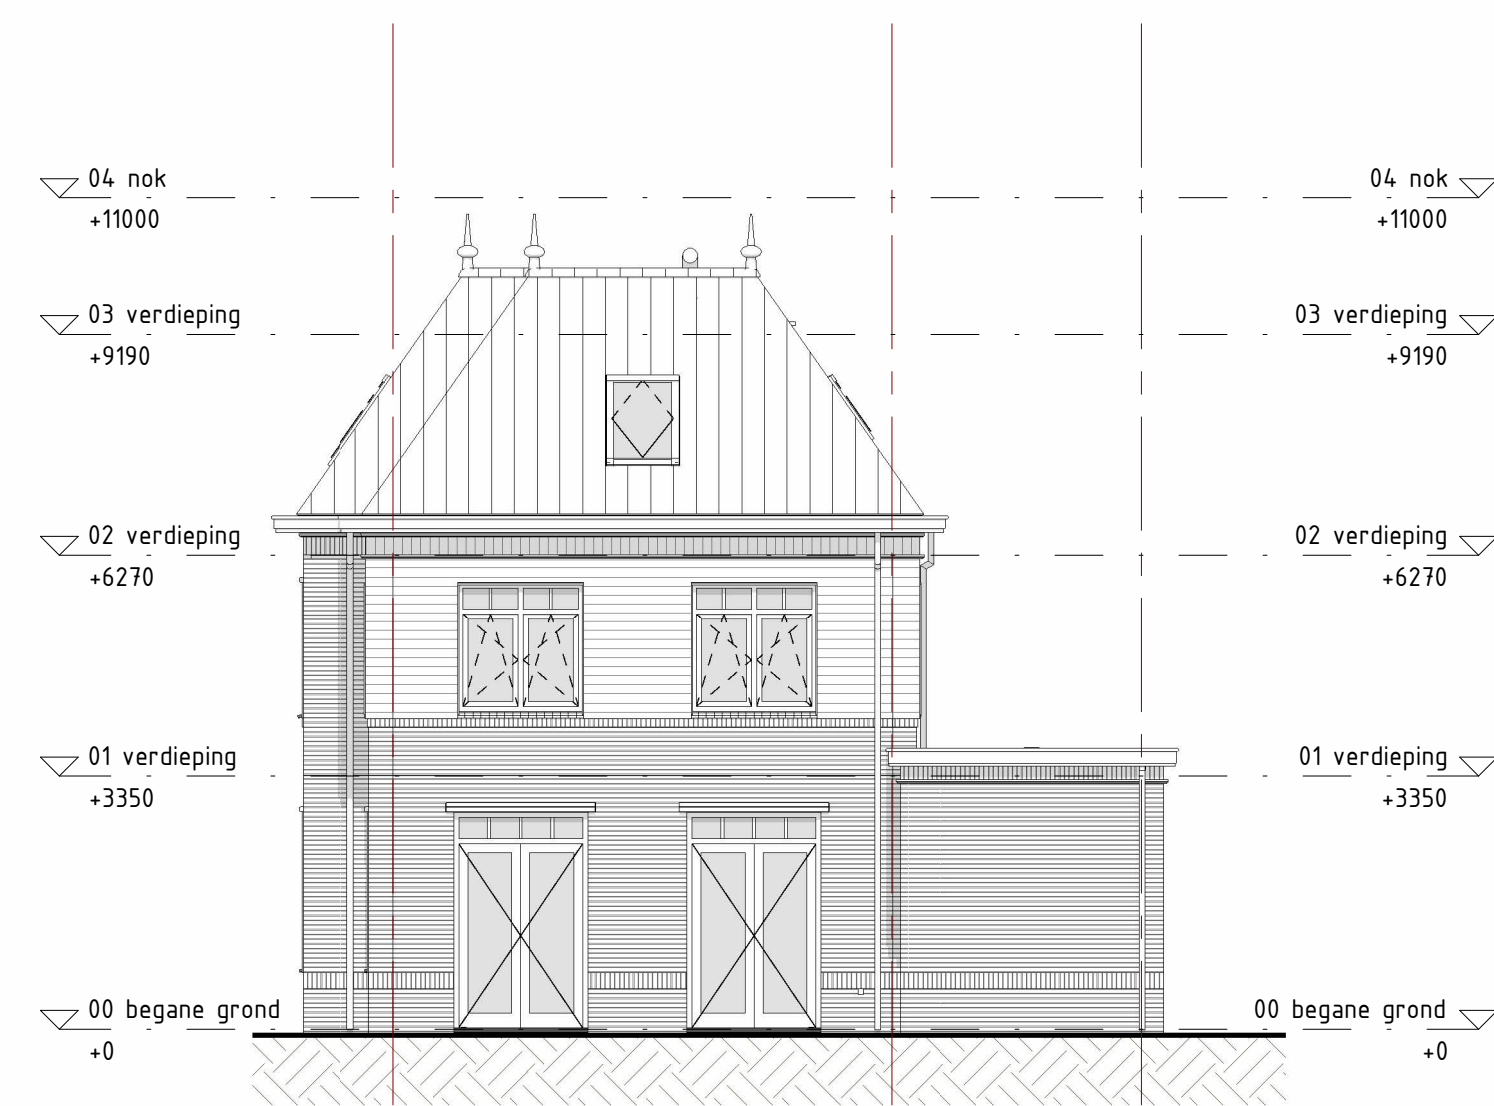


achtergevel
1:100



linkergevel
1:100

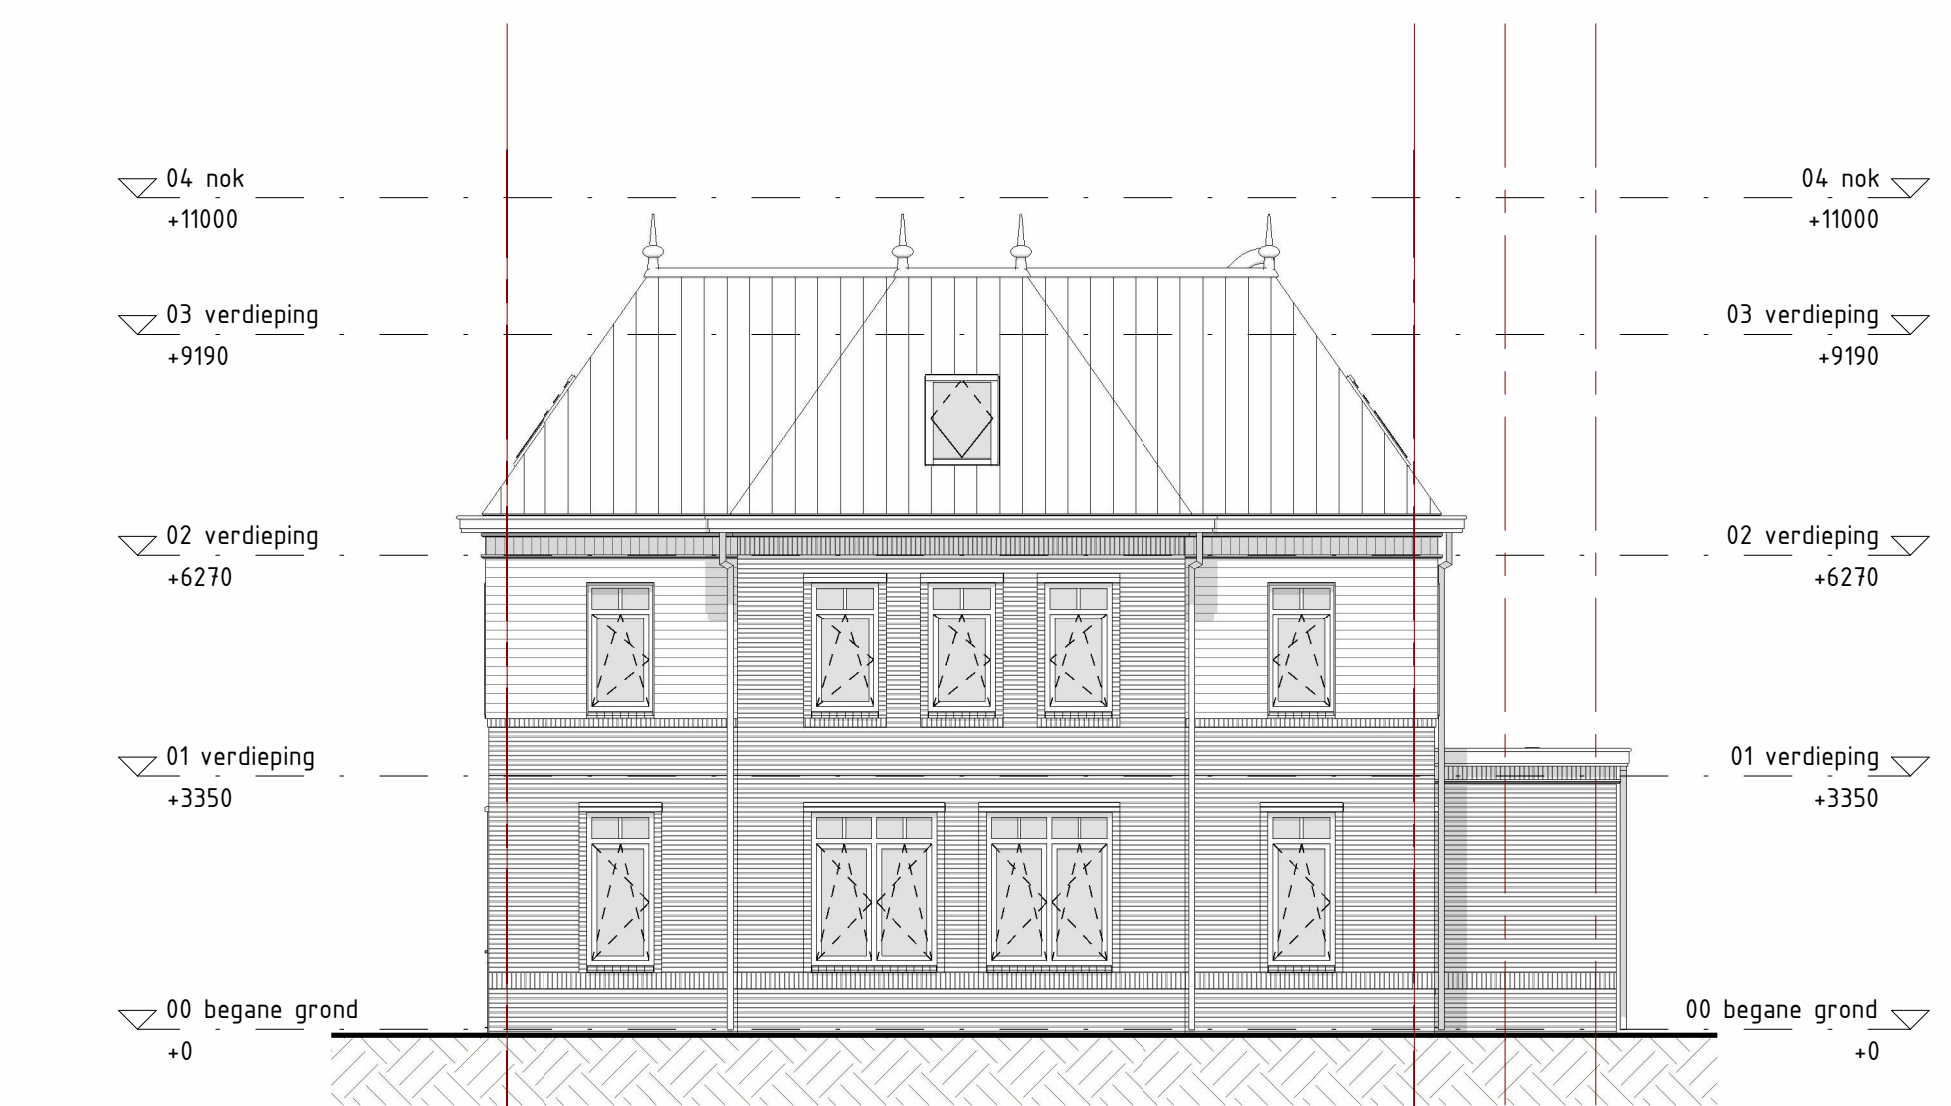

rechtergevel
1:100

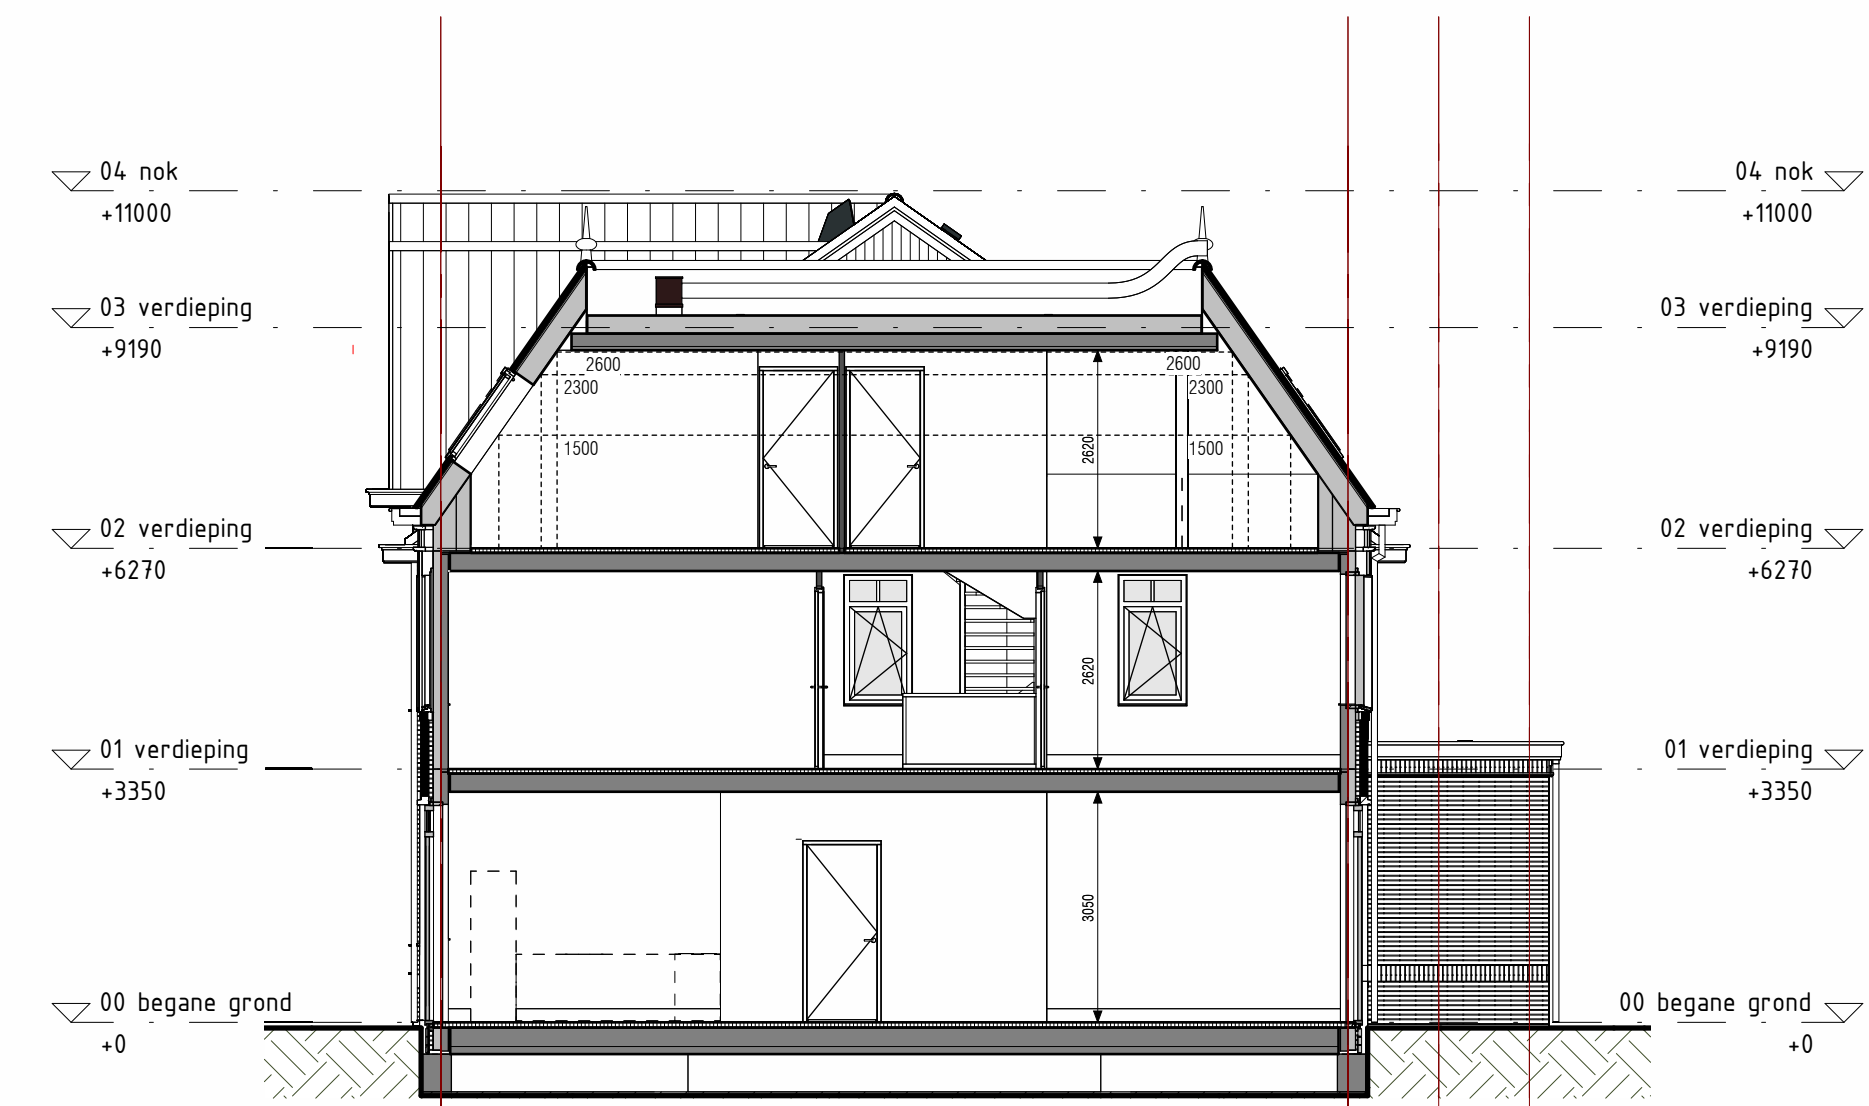

doorsnede A-1
1:100



Blok 9, 15 & 21

Voortraand Villa - pakekast (A)
bouwnummer 11, 24
Voortraand Villa - amsomant (A)
bouwnummer 21

opdrachtgever:
Thunnissen Bouw B.V.
Pittweg 2
3364 GJ Utrecht

project:
Buitengewoon Offem
locatie:
Noordwijk
Zuid-Holland

formaat: A3
datum: 14-09-2022
voorstel:
Verkooptekening blok 9, 15 & 21
Plattegronden, aanzichten & doorsnede



tekeningnummer: VK-09.00